




DOPORUČENÉ PŘECHODY PODLAH

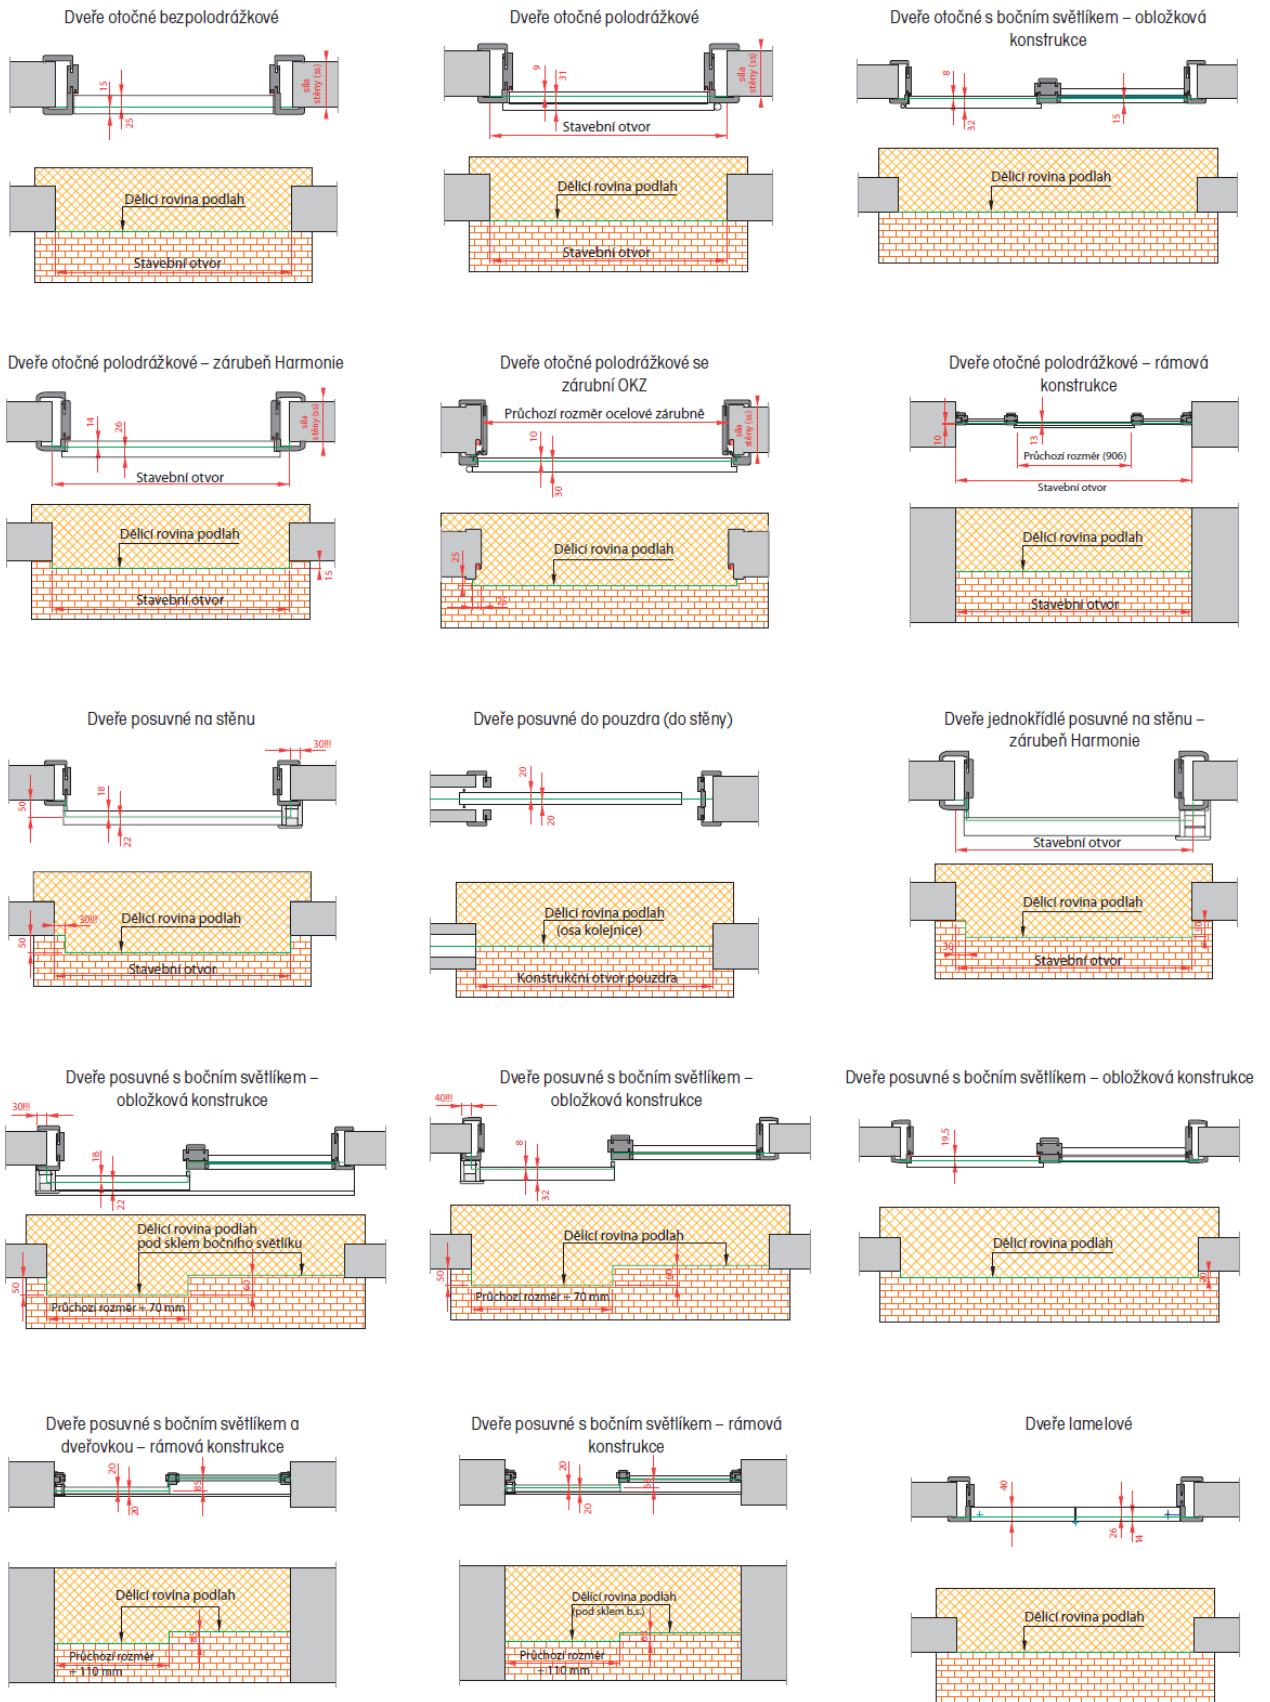


Zárubeň polodrážková Harmonie, Normal, Obtus
dveře Harmonie

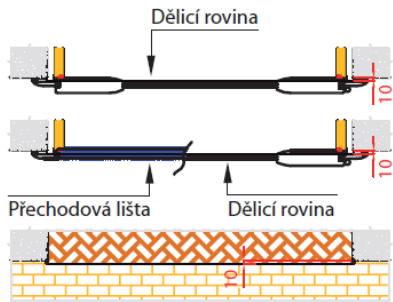


Zárubeň LATENTE
dveře tl. 40 mm + celoskleněné dveře

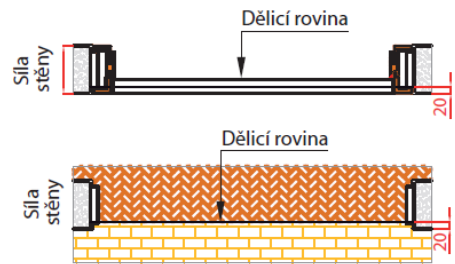


Zárubeň polodrážková Normal, Obtus,
dveře tl. 40 mm + celoskleněné dveře

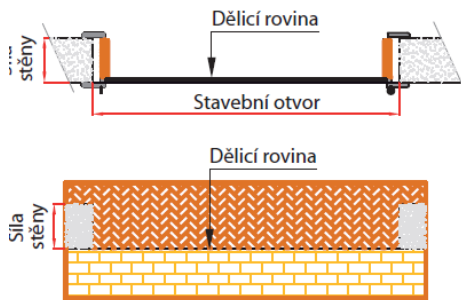

Magneo se zárubní
dveře tl. 40 mm + celoskleněné dveře

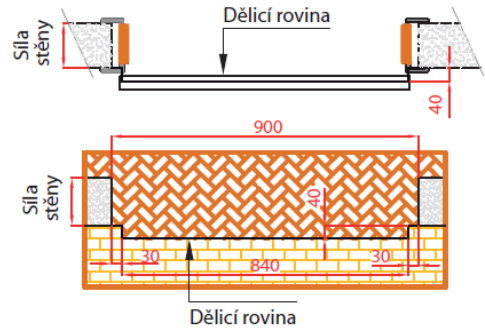

Magneo bez zárubně
dveře tl. 40 mm

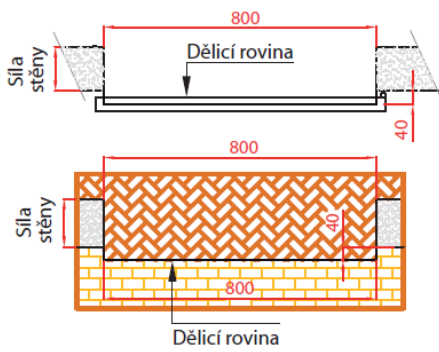

Magneo bez zárubně
dveře celoskleněné dveře

